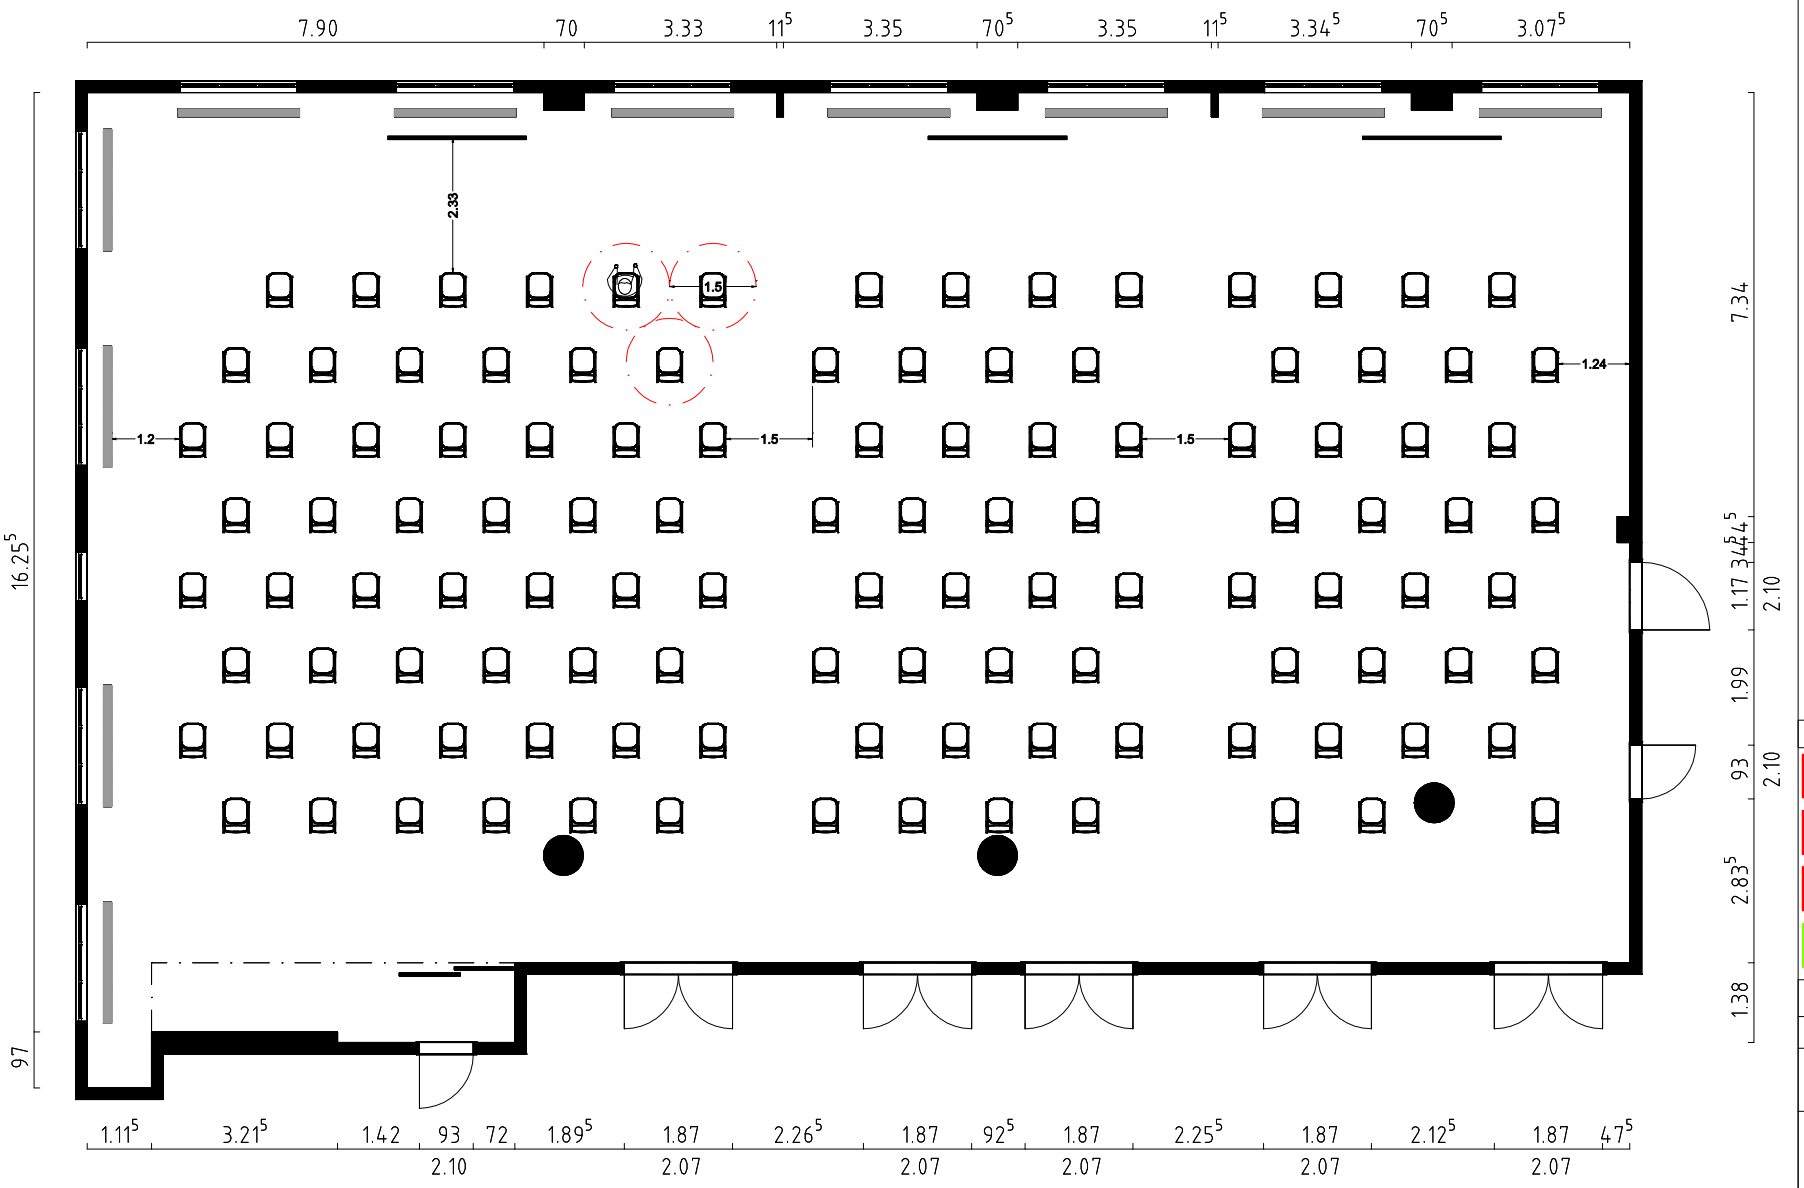

Legende, Legend, Légende

- Brandmelder / Fire alarm / Déclencheur manuel d'alarme-incendie
- Fluchtweg / Escape route / Issue de secours
- Wandhydrant / Löschschlauch / Fire hose wheel / Poste incendie mural
- Notausgang / Emergency exit / Sortie de secours
- Feuerlöscher / Extinguisher / Extincteur
- Rollstuhl / wheelchair / Fauteuil roulan
- Fluchtweg - horizontal / Escape route - horizontal / Issue de secours horizontale

StJAC 1 - 1 - Theater Bestuhlung

Besucheranzahl gesamt 114

0		112		2	

Dorint Hotel Am Dom Erfurt

Theaterplatz 2 - 99084 Erfurt

Ballsaal gesamt, EG

Maßstab: Angepasst

Datum: 20.05.2020

Planersteller: JenATo Solutions GmbH

Stand: 02-2020

powered by JenATo Solutions GmbH and in trust of RPS